

СКИЦА С ПОЗИЦИИ ЗА ГРАД ОБЗОР


№ 29 за 2024 г.

М 1:1000

ПО ЧЛ.17, АЛ.2 ОТ НАРЕДБА ЗА РЕДА И УСЛОВИЯТА ЗА ПОСТАВЯНЕ И ПРЕМАХВАНЕ НА ПРЕМЕСТВАЕМИ ОБЕКТИ, РЕКЛАМНО-ИНФОРМАЦИОННИ И МОНУМЕНТАЛНО-ДЕКОРАТИВНИ ЕЛЕМЕНТИ НА ТЕРИТОРИЯТА НА ОБЩИНА НЕСЕБЪР.

ЛЕГЕНДА:

1. За коледна къщичка за търговска дейност в ПИ 53045.502.473 с площ до 15 кв.м.

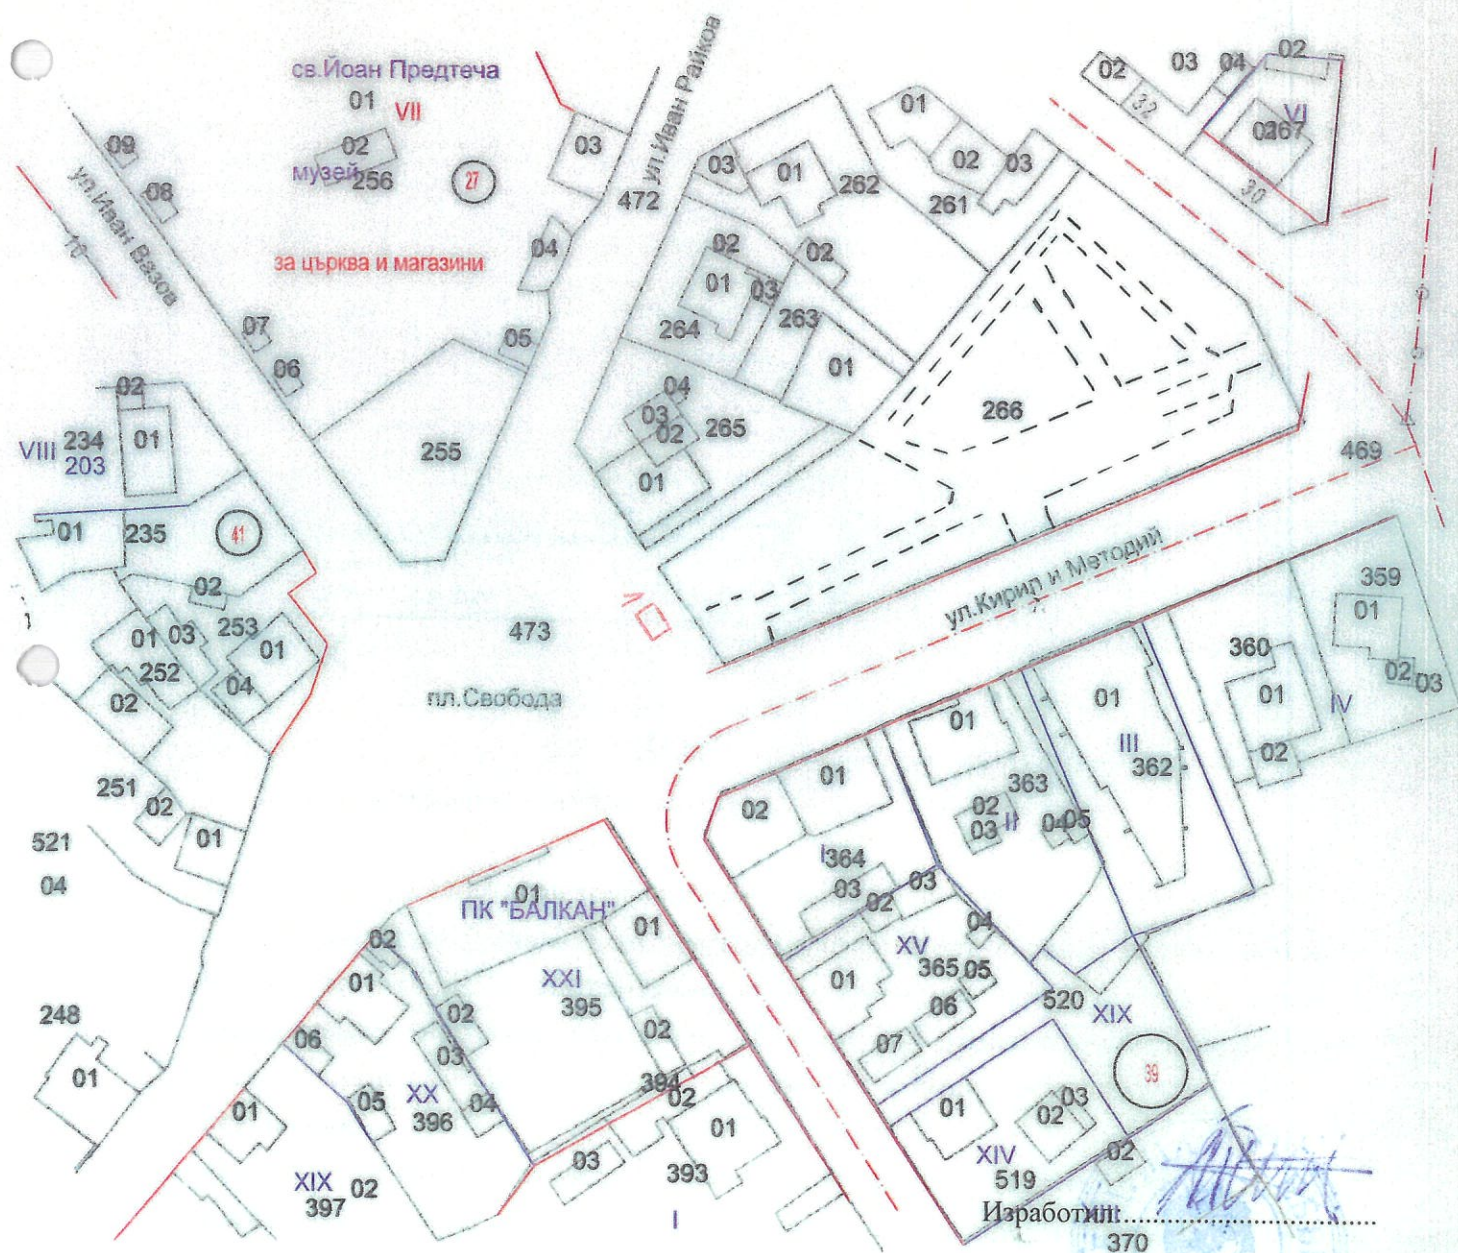

Изработил:

370

/мл.експерт. УТ Й.Щерева/