

СКИЦА С ПОЗИЦИИ ЗА СЕЛО ГЮЛЪОВЦА


№ 1 за 2022г.

М 1:1000


ПО ЧЛ.17, АЛ.2 ОТ НАРЕДБА ЗА РЕДА И УСЛОВИЯТА ЗА ПОСТАВЯНЕ И ПРЕМАХВАНЕ НА ПРЕМЕСТВАЕМИ ОБЕКТИ, РЕКЛАМНО-ИНФОРМАЦИОННИ И МОНУМЕНТАЛНО-ДЕКОРАТИВНИ ЕЛЕМЕНТИ НА ТЕРИТОРИЯТА НА ОБЩИНА НЕСЕБЪР.

ЛЕГЕНДА:

1. За заслон за обреден ритуал в ПИ 18469.48.42 – гробищен парк, с размери 4м./5м. и площ - 20 кв.м.

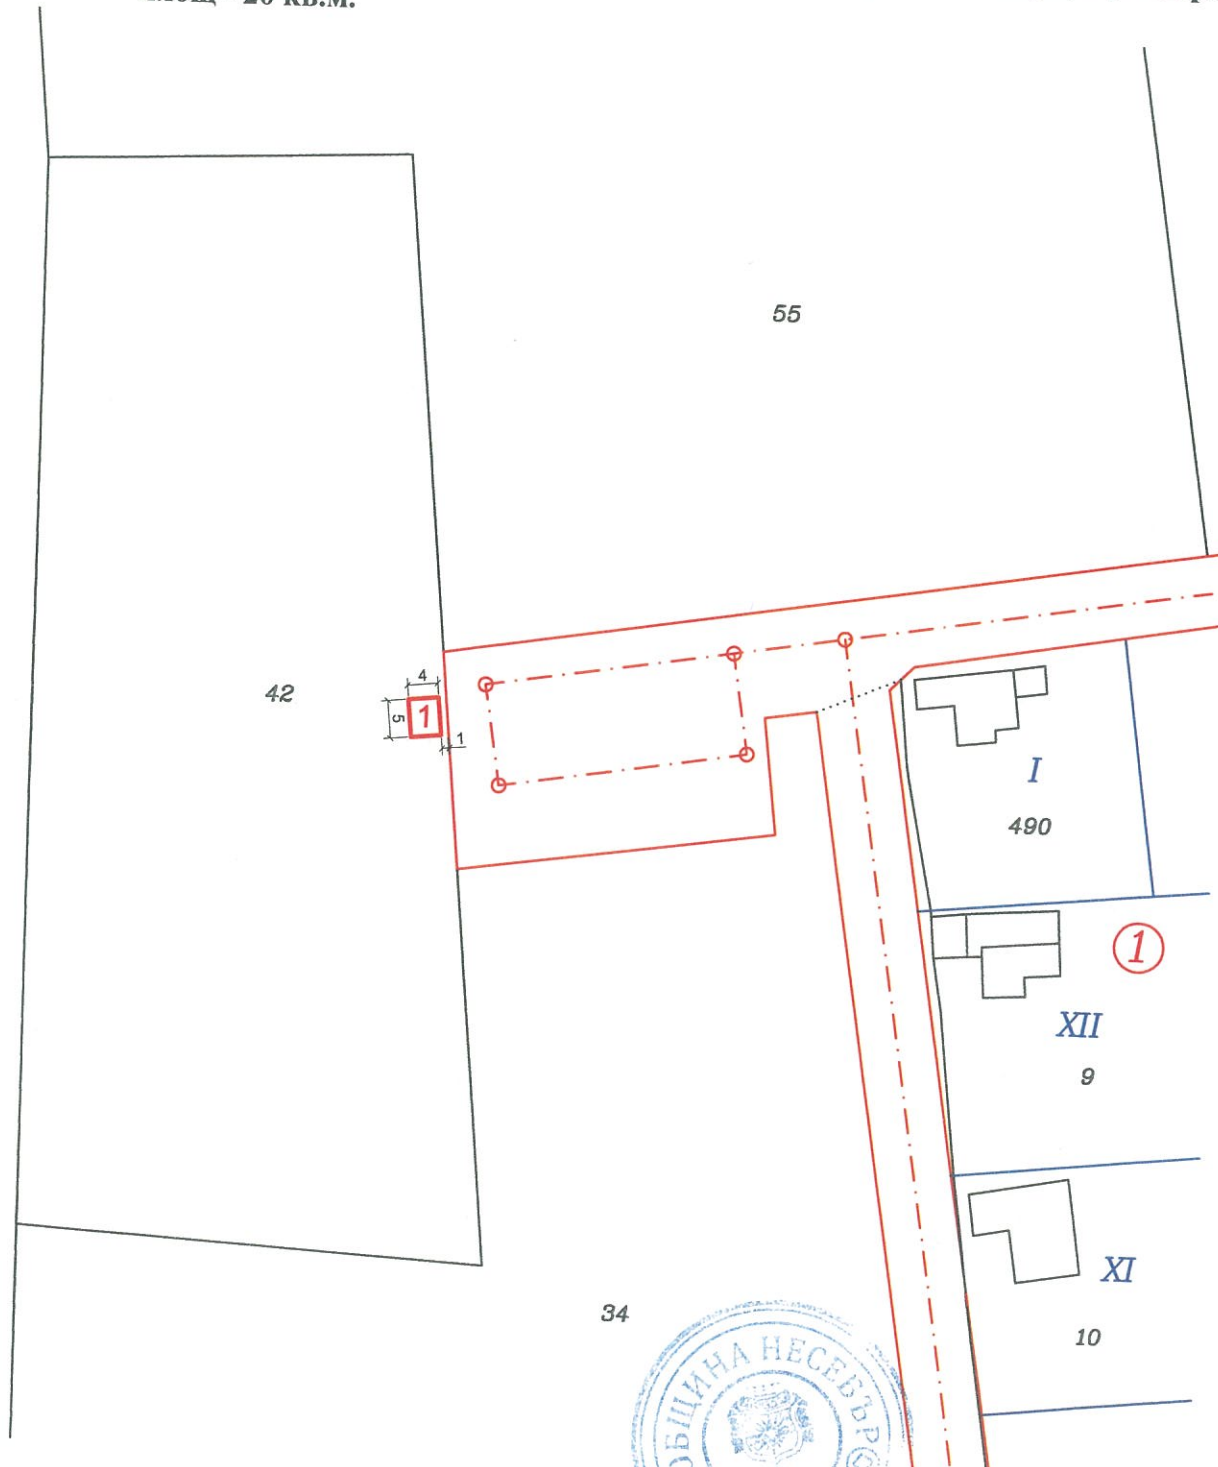

34

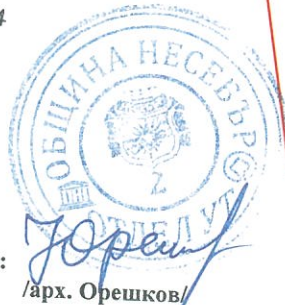


Изработил:

/арх. Орешков/

**ЗА ЕЛЕМЕНТИ НА ГРАДСКОТО ОБЗАВЕЖДАНЕ ПО ЧЛ.5,АЛ.1, Т.4 ОТ
НАРЕДБА №10 НА ОБЩИНСКИ СЪВЕТ НЕСЕБЪР В УПИ I-ОБЩ., КВ.13 ПО
ПЛАНА НА с.Баня,с идентификатор ПИ 02703.501.55**

Легенда: за уреди за фитнес на открито в УПИ I-общ.,кв.13 по плана на с.Баня

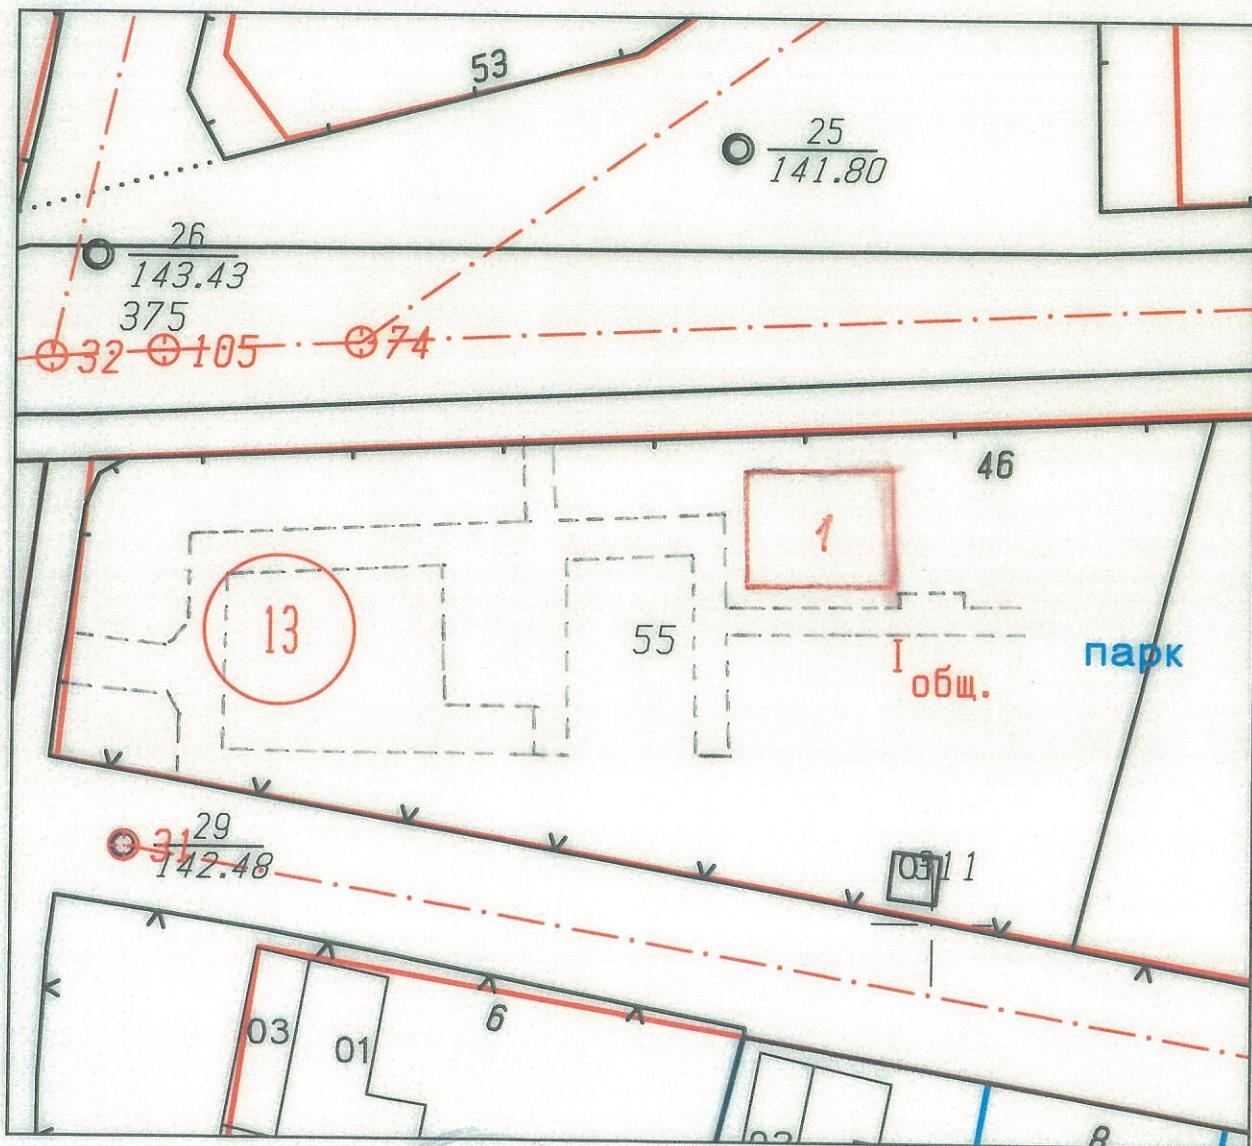

Изготвил:

М. БЛАЧНОВА

гл. спец. отдел