


СКИЦА С ПОЗИЦИИ №29/2021г.

ПО ЧЛ.17, АЛ.2 ОТ НАРЕДБА ЗА РЕДА И УСЛОВИЯТА ЗА ПОСТАВЯНЕ И ПРЕМАХВАНЕ
НА ПРЕМЕСТВАЕМИ ОБЕКТИ, РЕКЛАМНО-ИНФОРМАЦИОННИ И МОНУМЕНТАЛНО-
ДЕКОРАТИВНИ ЕЛЕМЕНТИ НА ТЕРИТОРИЯТА НА ОБЩИНА НЕСЕБЪР
ПО КК НА ГР.НЕСЕБЪР
М 1:500

ЛЕГЕНДА:

 1 За слънцезащитно съоръжение в ПИ 51500.502.403 (УПИ Ш-общ. кв.95)

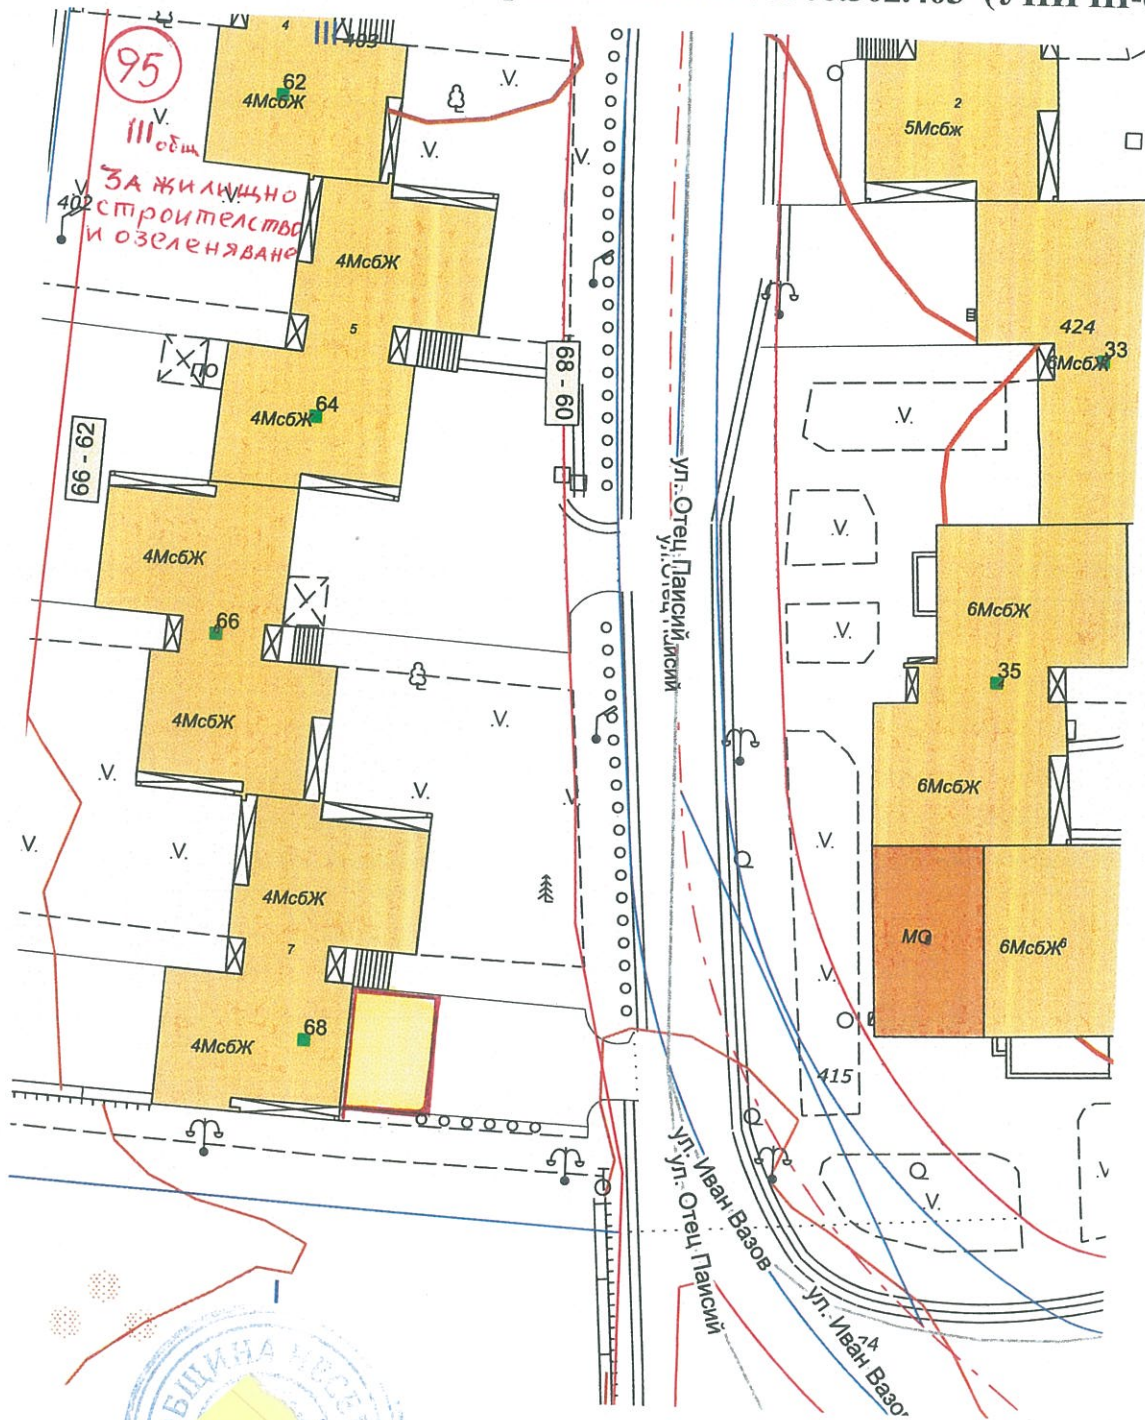

Изготвил:  М. Караджова/

